


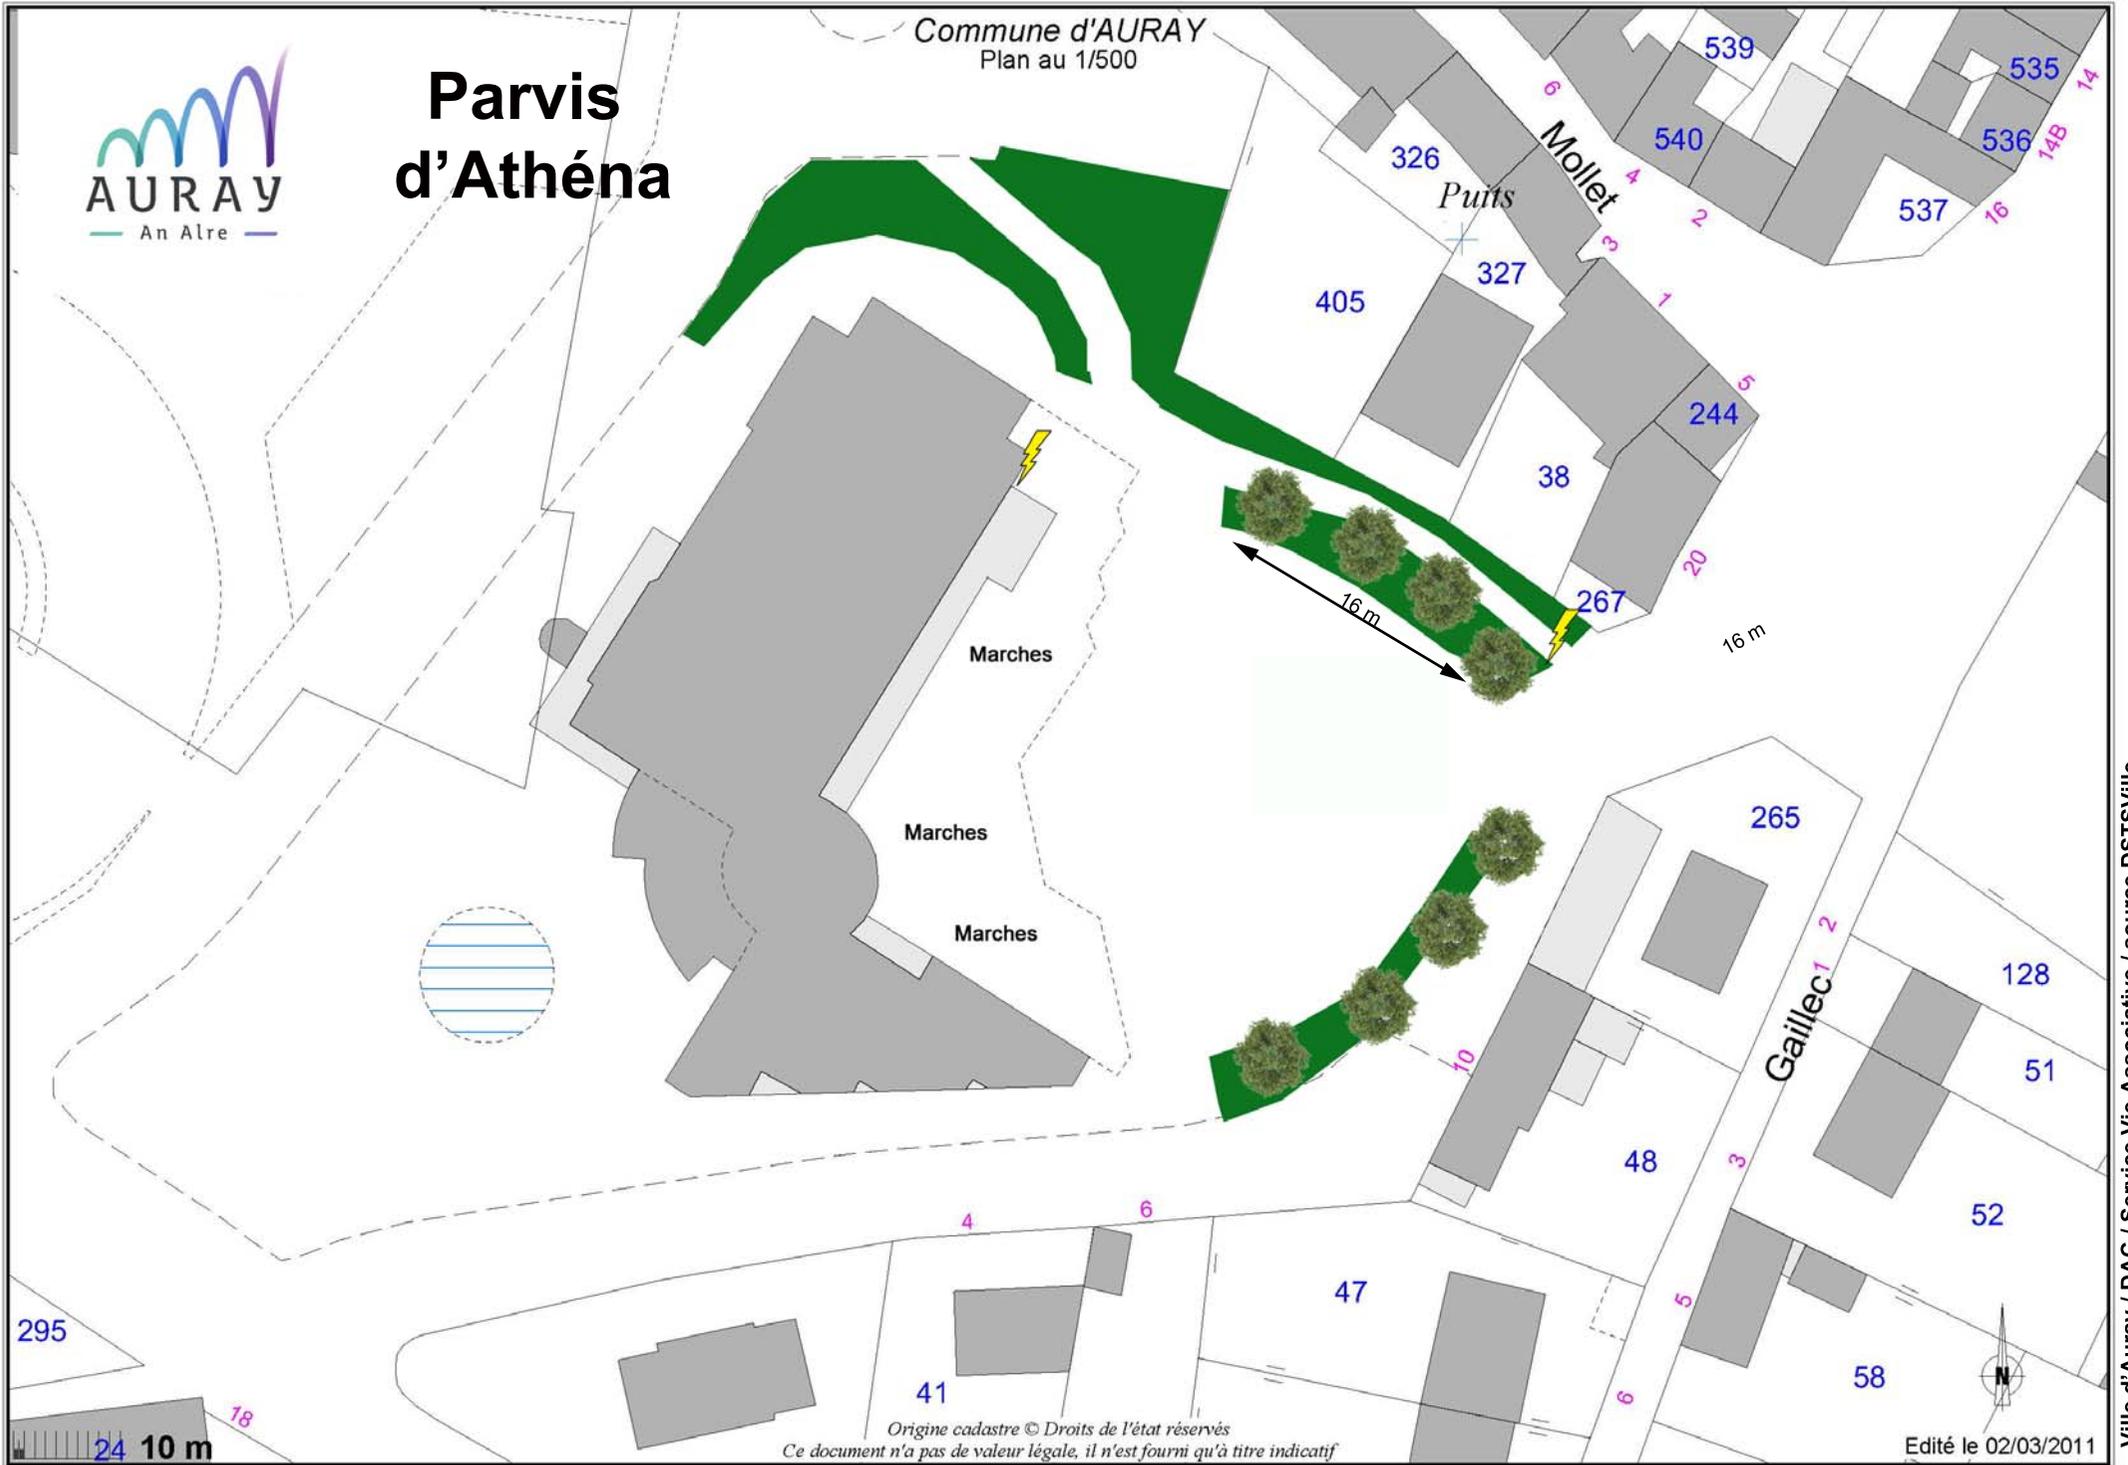

# Parvis d'Athéna

Commune d'AURAY  
Plan au 1/500



Origine cadastre © Droits de l'état réservés  
Ce document n'a pas de valeur légale, il n'est fourni qu'à titre indicatif

Edité le 02/03/2011